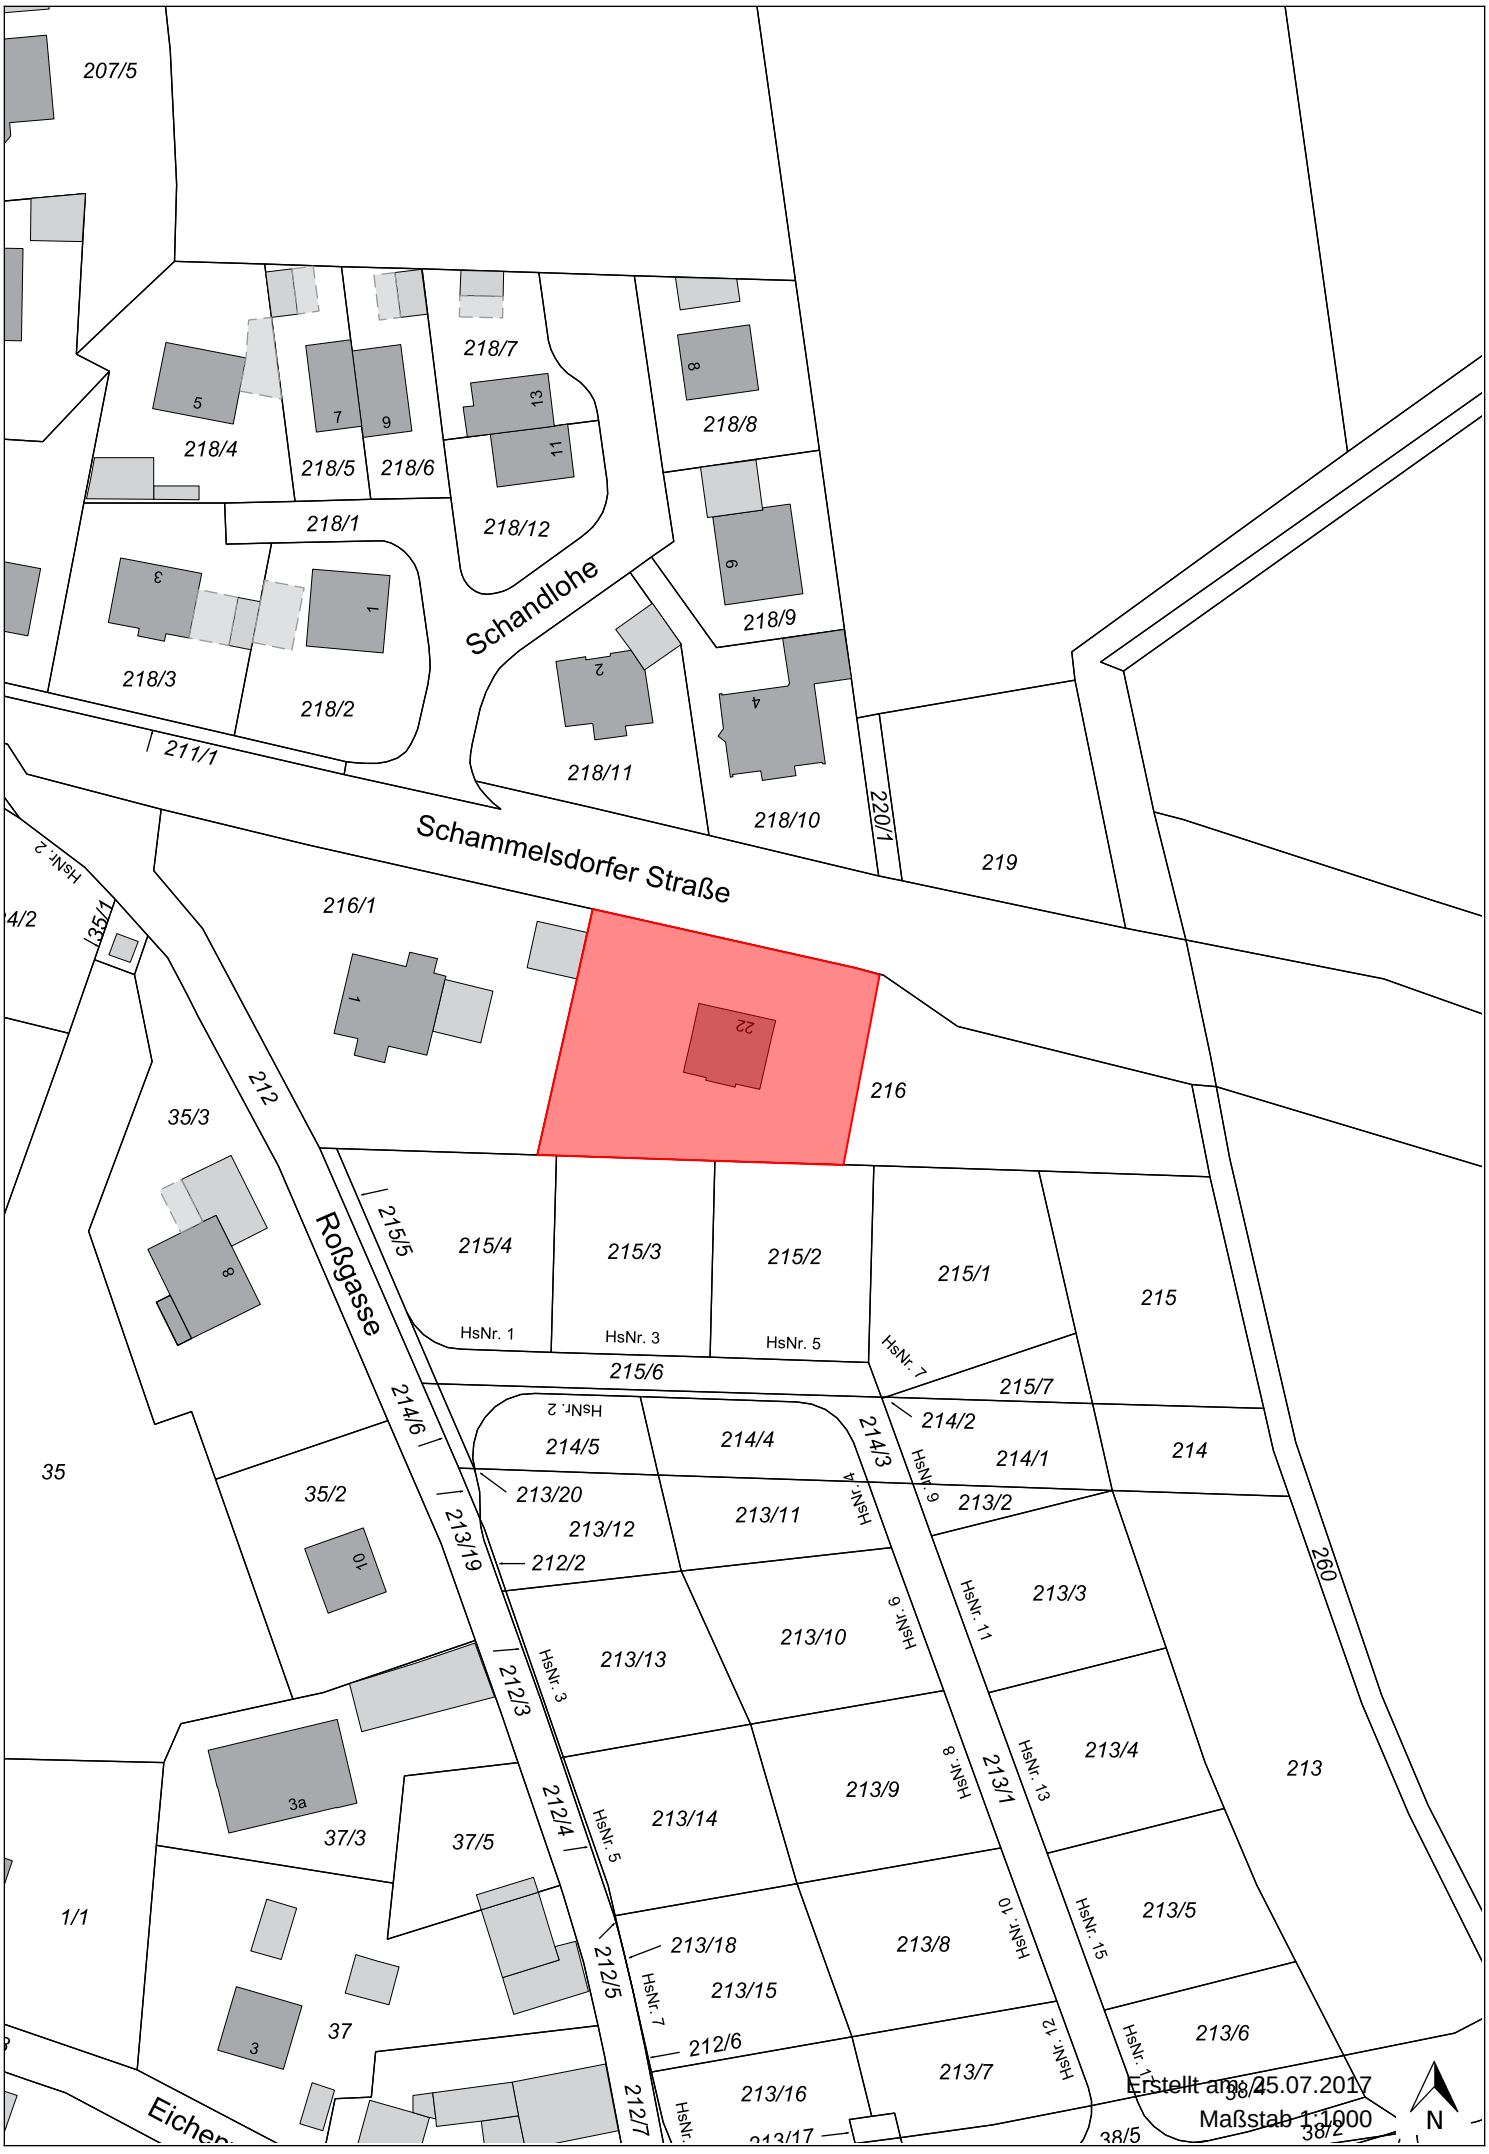
207/5
218/4
218/5
218/6
218/7
218/8
218/1
218/12
218/3
218/2
218/11
218/9
218/10
Schandlohe
211/1
Schammelsdorfer Straße
220/1
219
216/1
216
22
35/1
35/3
212
Roßgasse
215/5
215/4
215/3
215/2
215/1
215
HsNr. 1
HsNr. 3
HsNr. 5
HsNr. 7
215/6
215/7
214/6
214/5
214/4
214/3
214/2
214/1
214
HsNr. 2
HsNr. 4
HsNr. 9
35
35/2
213/20
213/12
213/11
213/2
212/2
213/19
213/10
213/3
HsNr. 6
HsNr. 11
260
212/3
HsNr. 3
213/13
213/4
213
3a
37/3
37/5
212/4
HsNr. 5
213/14
213/9
HsNr. 8
213/1
HsNr. 13
1/1
213/18
213/8
HsNr. 10
213/5
HsNr. 15
212/5
HsNr. 7
213/15
212/6
213/7
HsNr. 12
213/6
37
212/7
213/16
213/17
38/4
38/5
38/2
Erstellt am 25.07.2017
Maßstab 1:1000
N