


Geobasisdaten: Bayerische Vermessungsverwaltung 2021

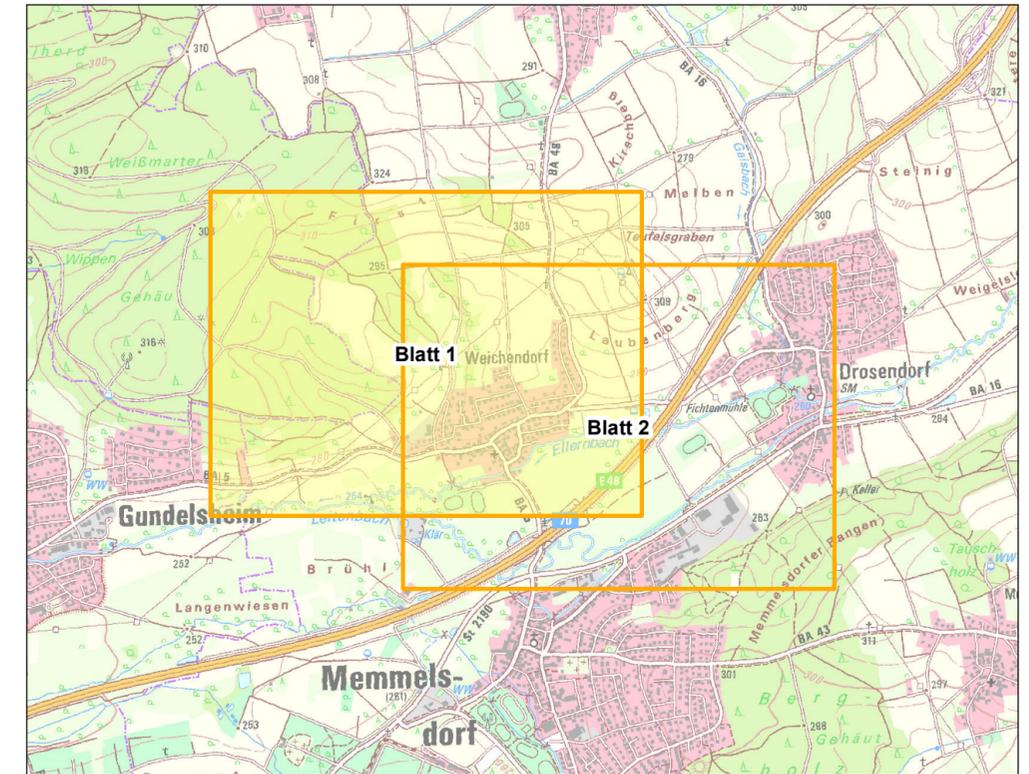

Legende

- Flurstücksgrenzen (gemäß ALKIS, Stand 10/2018)
- Betrachtungsgrenze
- Überschwemmungsgebiet (ab 5 cm max. Wassertiefe)

Ermitteltes Risiko

- sehr hoch
- hoch
- mäßig
- gering
- keins

Projektbezeichnung


Integrales Konzept zum kommunalen Sturzflut-Risikomanagement für die Gewässer Leithenbach, Gaisbach mit Zuflüssen und Ellerbach inkl. ihrer Einzugsgebiete

- Anlage 35-1
- Blatt 1


Planbenennung

Ellerbach und Einzugsgebiet
Ermittelte Risiken beim maßgeblichen
100-jährigen Regenerignis


- Maßstab 1 : 5.000
- Plangröße [mm] 590 x 297
- Planidentifikation 0502-2021-0001-3501-01
- Datum 02.07.2021

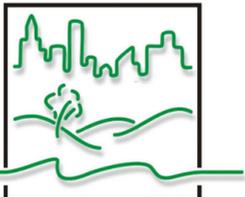

**STADT-LAND-FLUSS
INGENIEURDIENSTE**
PÖELDORFER STR. 62
D-96052 BAMBERG
FON (0951) 18 50 62 71
FAX (0951) 18 50 62 74
Bamberg@S-L-F.de

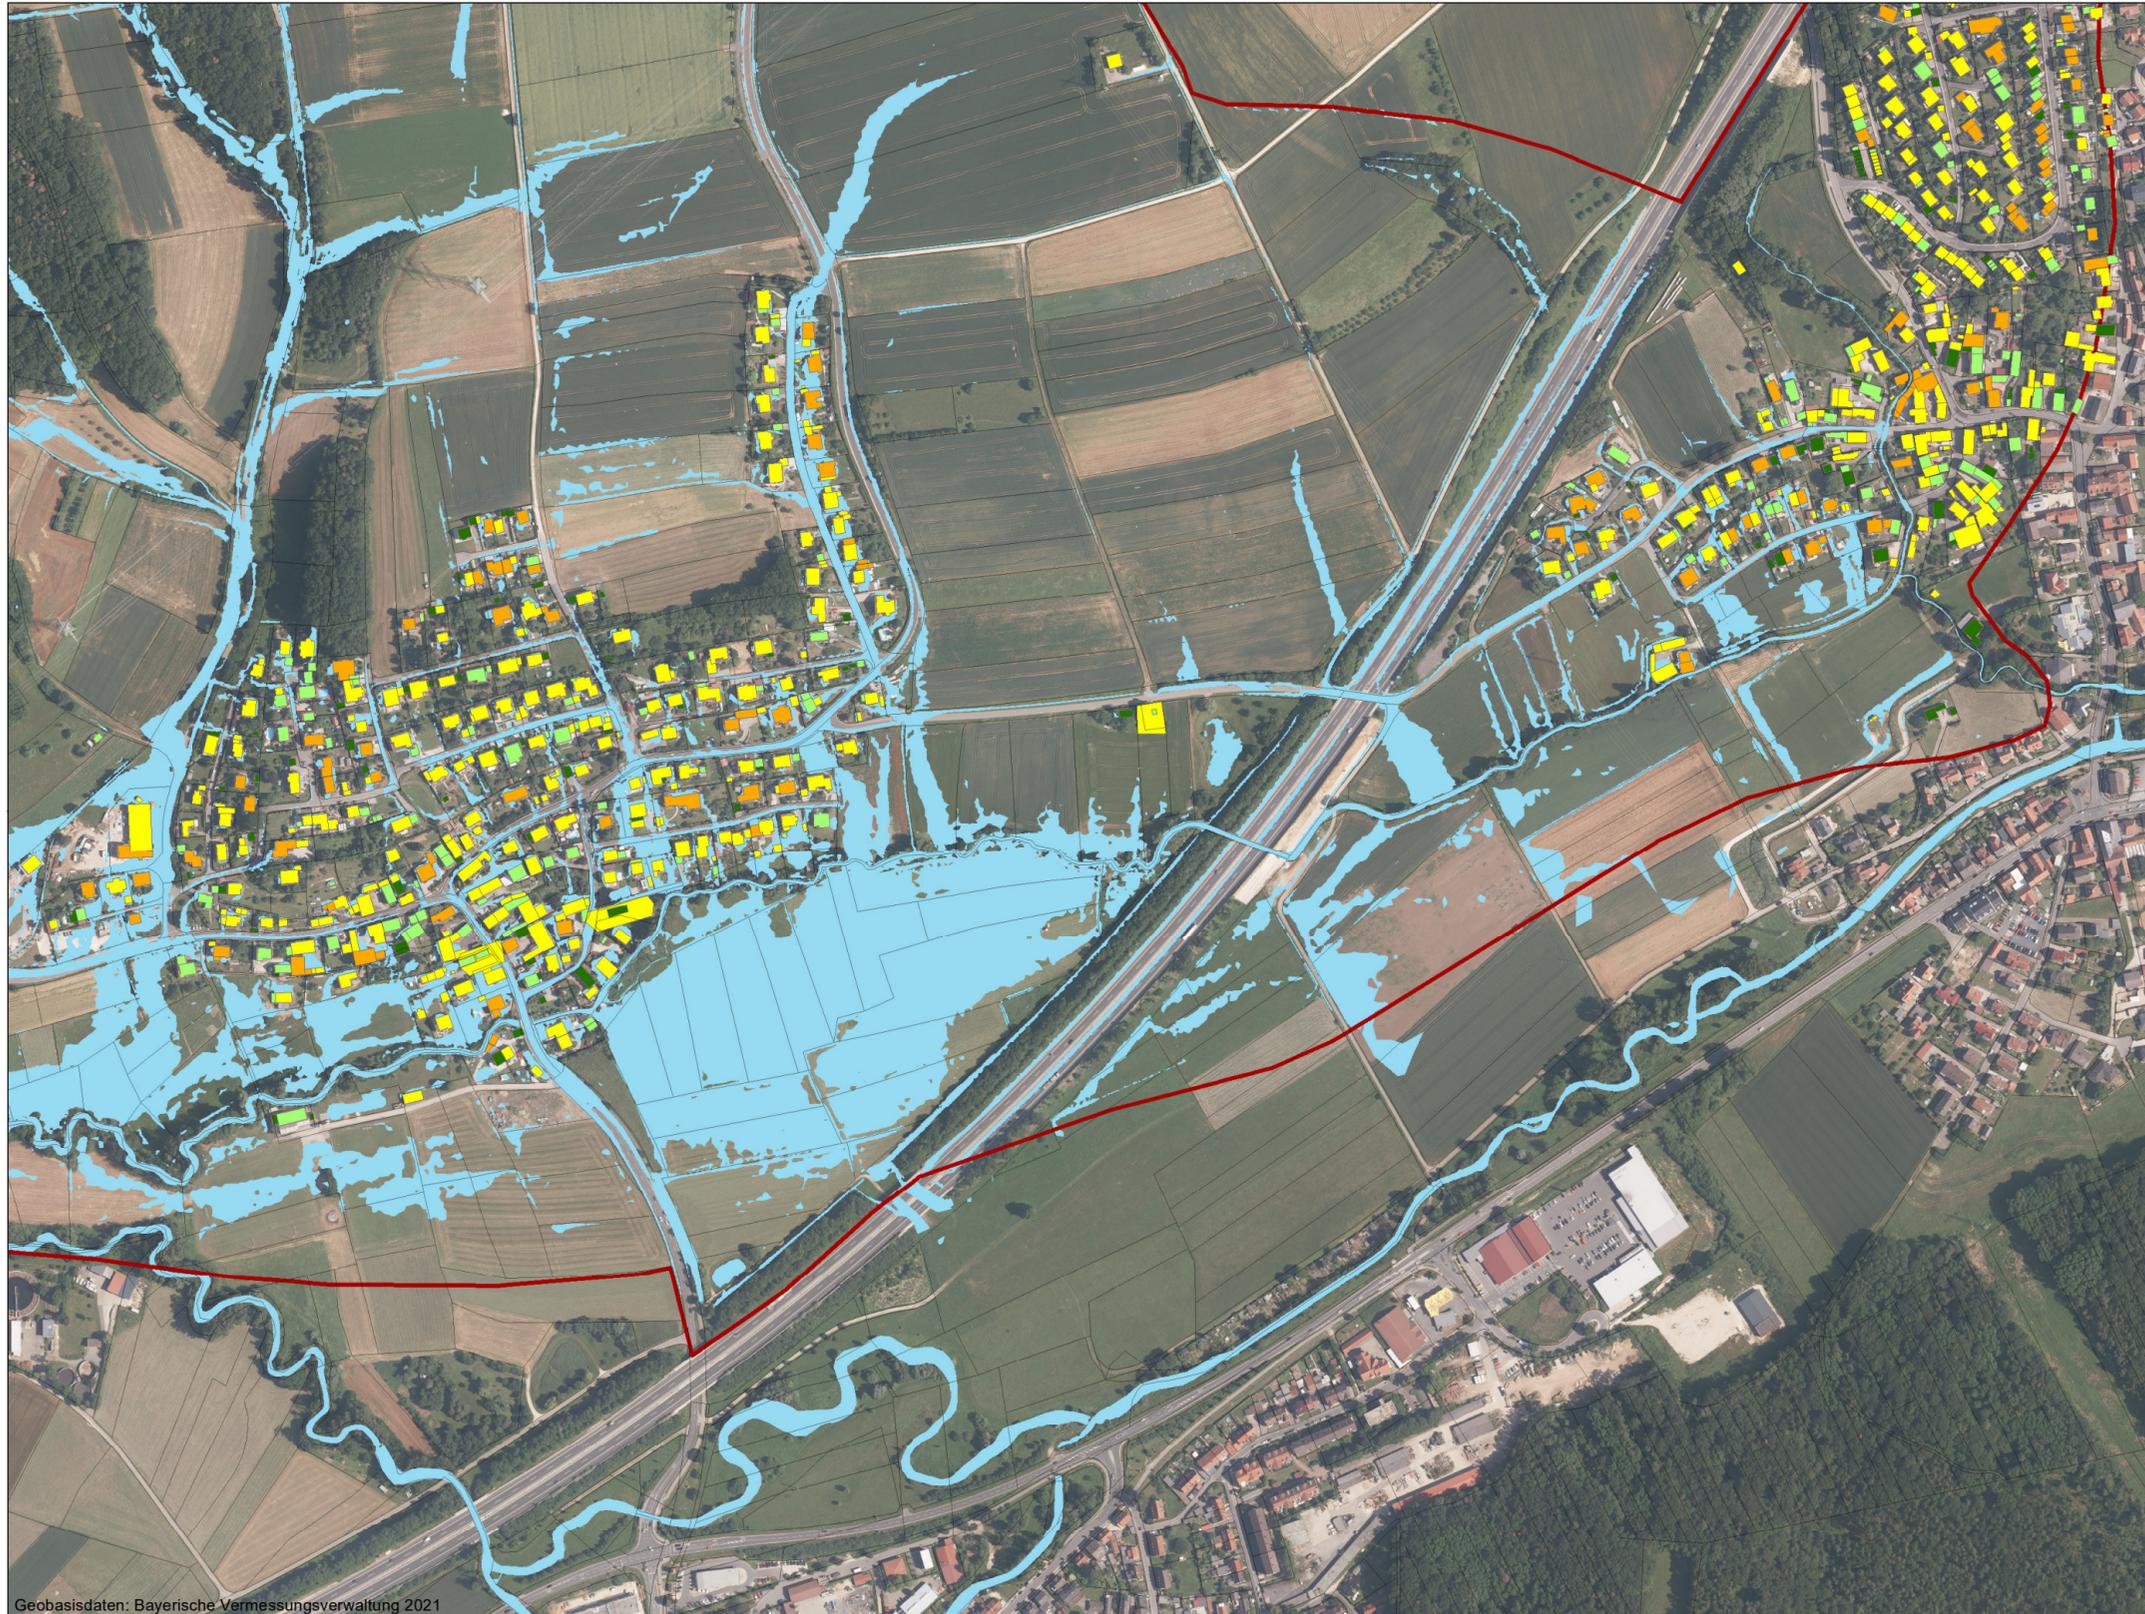

Geobasisdaten: Bayerische Vermessungsverwaltung 2021

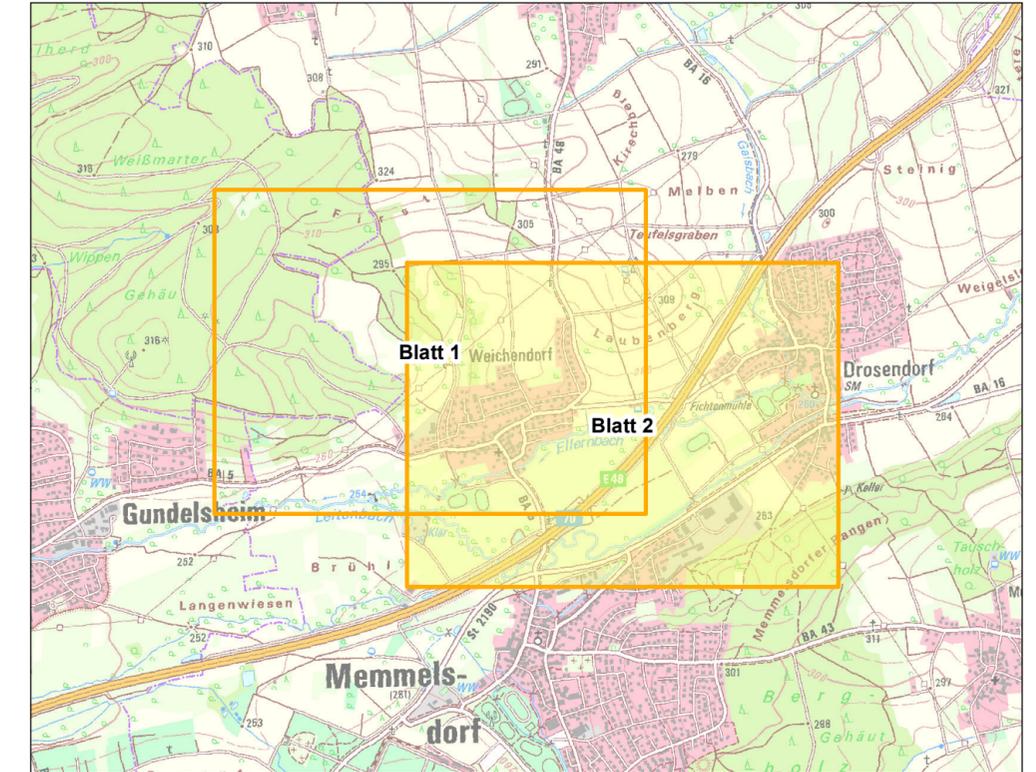

Legende

- Flurstücksgrenzen (gemäß ALKIS, Stand 10/2018)
- Betrachtungsgrenze
- Überschwemmungsgebiet (ab 5 cm max. Wassertiefe)

Ermitteltes Risiko

- sehr hoch
- hoch
- mäßig
- gering
- keins

Projektbezeichnung

Integrales Konzept zum kommunalen Sturzflut-Risikomanagement für die Gewässer Leithenbach, Gaisbach mit Zuflüssen und Ellerbach inkl. ihrer Einzugsgebiete

■ Anlage 35-1 ■ Blatt 2

Planbenennung

Ellerbach und Einzugsgebiet
Ermittelte Risiken beim maßgeblichen
100-jährigen Regenerereignis

■ Maßstab
1 : 5.000


■ Plangröße [mm]
590 x 297

■ Planidentifikation
0502-2021-0001-3501-02

■ Datum
02.07.2021



Gemeinde Memmelsdorf

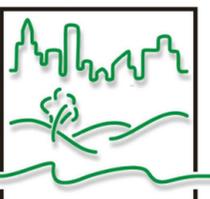

**STADT-LAND-FLUSS
INGENIEURDIENSTE**

PÖELDORFER STR. 62
D-96052 BAMBERG
FON (0951) 18 50 62 71
FAX (0951) 18 50 62 74
Bamberg@S-L-F.de